



FOUR ELEMENTS  
Rezidence & Spa

### Výměra místností

Sociální zařízení	3,77 m <sup>2</sup>
Předsíň	5,71 m <sup>2</sup>
Obývací pokoj	13,65 m <sup>2</sup>
Ložnice	7,76 m <sup>2</sup>
Ložnice	8,60 m <sup>2</sup>

Užitná plocha **39,49 m<sup>2</sup>**

Terasa 36,96 m<sup>2</sup>


### Společné prostory

- wellness
- biotop se saunovým světem
- fitness
- restaurace
- bar
- kino
- dětská herna
- prádelna
- konferenční místnosti s kapacitou až 150 osob





### Kontakt na prodejce

+420 777 754 042

sales@fourelements-jizerky.cz

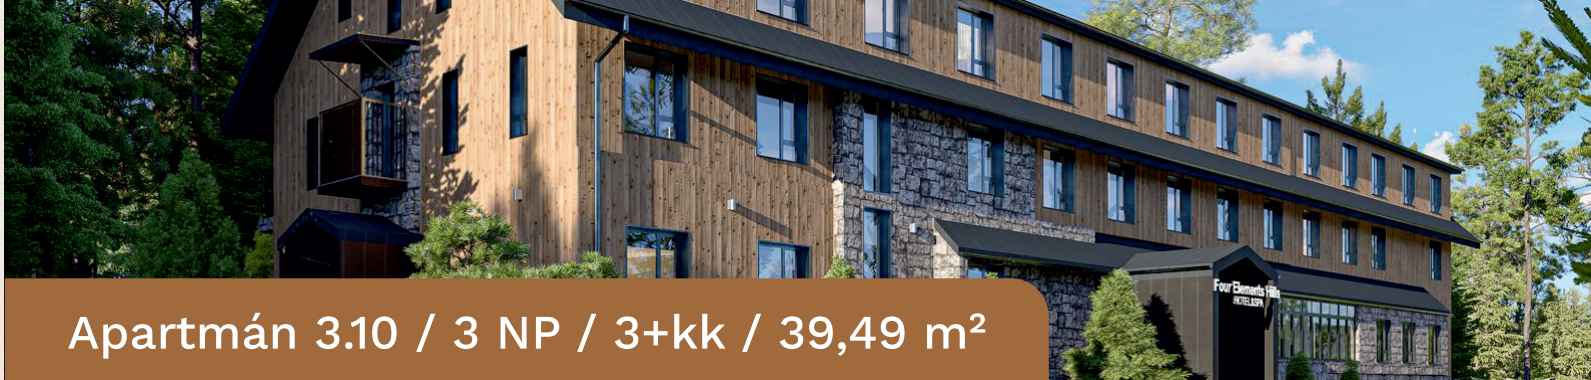

## Apartmán 3.10 / 3 NP / 3+kk / 39,49 m<sup>2</sup>

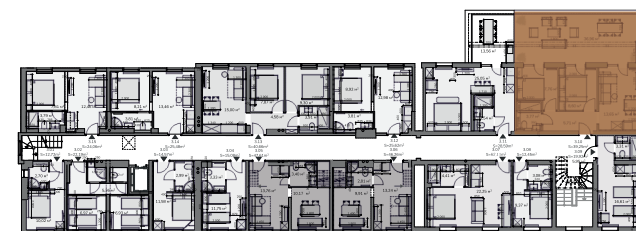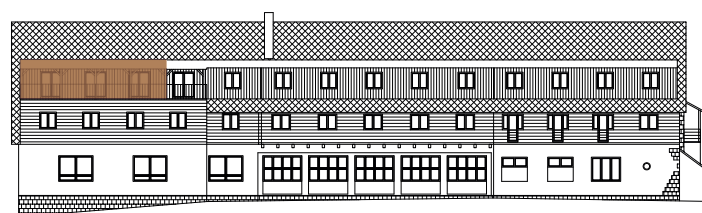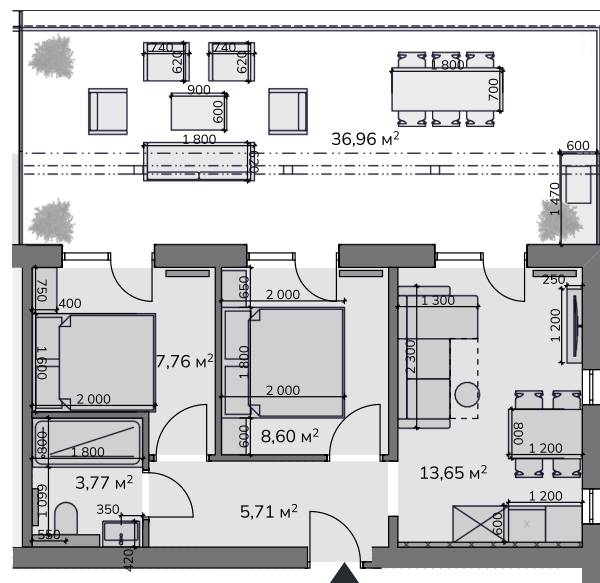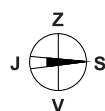

Tento výkres byl zpracován pro marketingové účely. Plochy jednotlivých místností jsou pouze orientační. Developer si vyhrazuje právo na změnu. Interiérové vybavení na vizualizacích není součástí dodávky a je pouze ilustrativní. Rozsah dodávky je specifikován ve standardu.