



FOUR ELEMENTS  
Residence & Spa

### Výměra místností

Sociální zařízení	3,54 m <sup>2</sup>
Pokoj s kuch. koutem	25,05 m <sup>2</sup>

### Užitná plocha

**28,59 m<sup>2</sup>**

### Terasa

13,56 m<sup>2</sup>

### Společné prostory

- wellness
- biotop se saunovým světem
- fitness
- restaurace
- bar
- kino
- dětská herna
- prádelna
- konferenční místnosti s kapacitou až 150 osob



### Kontakt na prodejce

+420 777 754 042

sales@fourelements-jizerky.cz



## Apartmán 3.11 / 3 NP / 28,59 m<sup>2</sup>

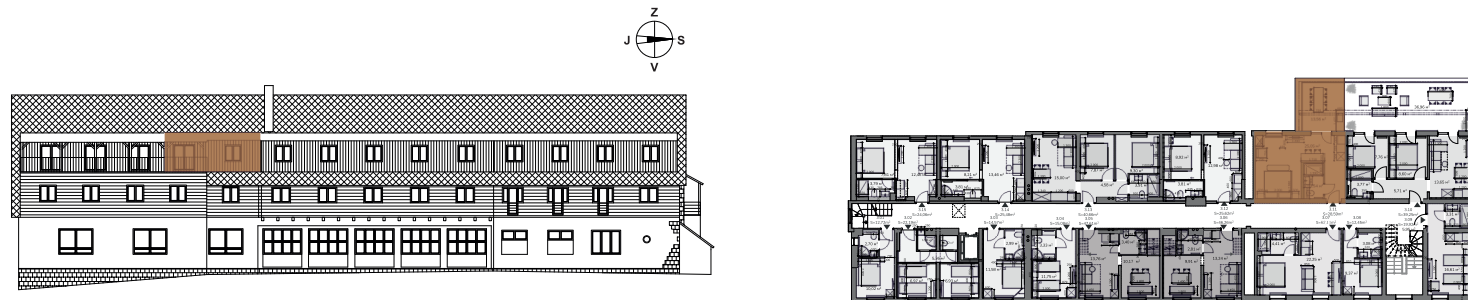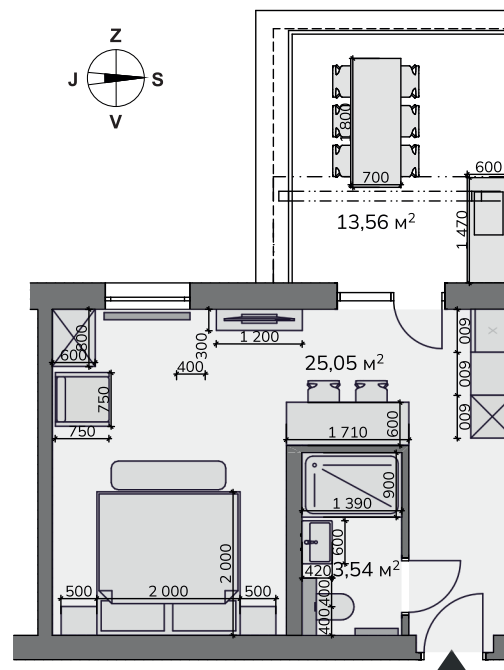

Tento výkres byl zpracován pro marketingové účely. Plochy jednotlivých místností jsou pouze orientační. Developer si vyhrazuje právo na změnu. Interiérové vybavení na vizualizacích není součástí dodávky a je pouze ilustrativní. Rozsah dodávky je specifikován ve standardu.